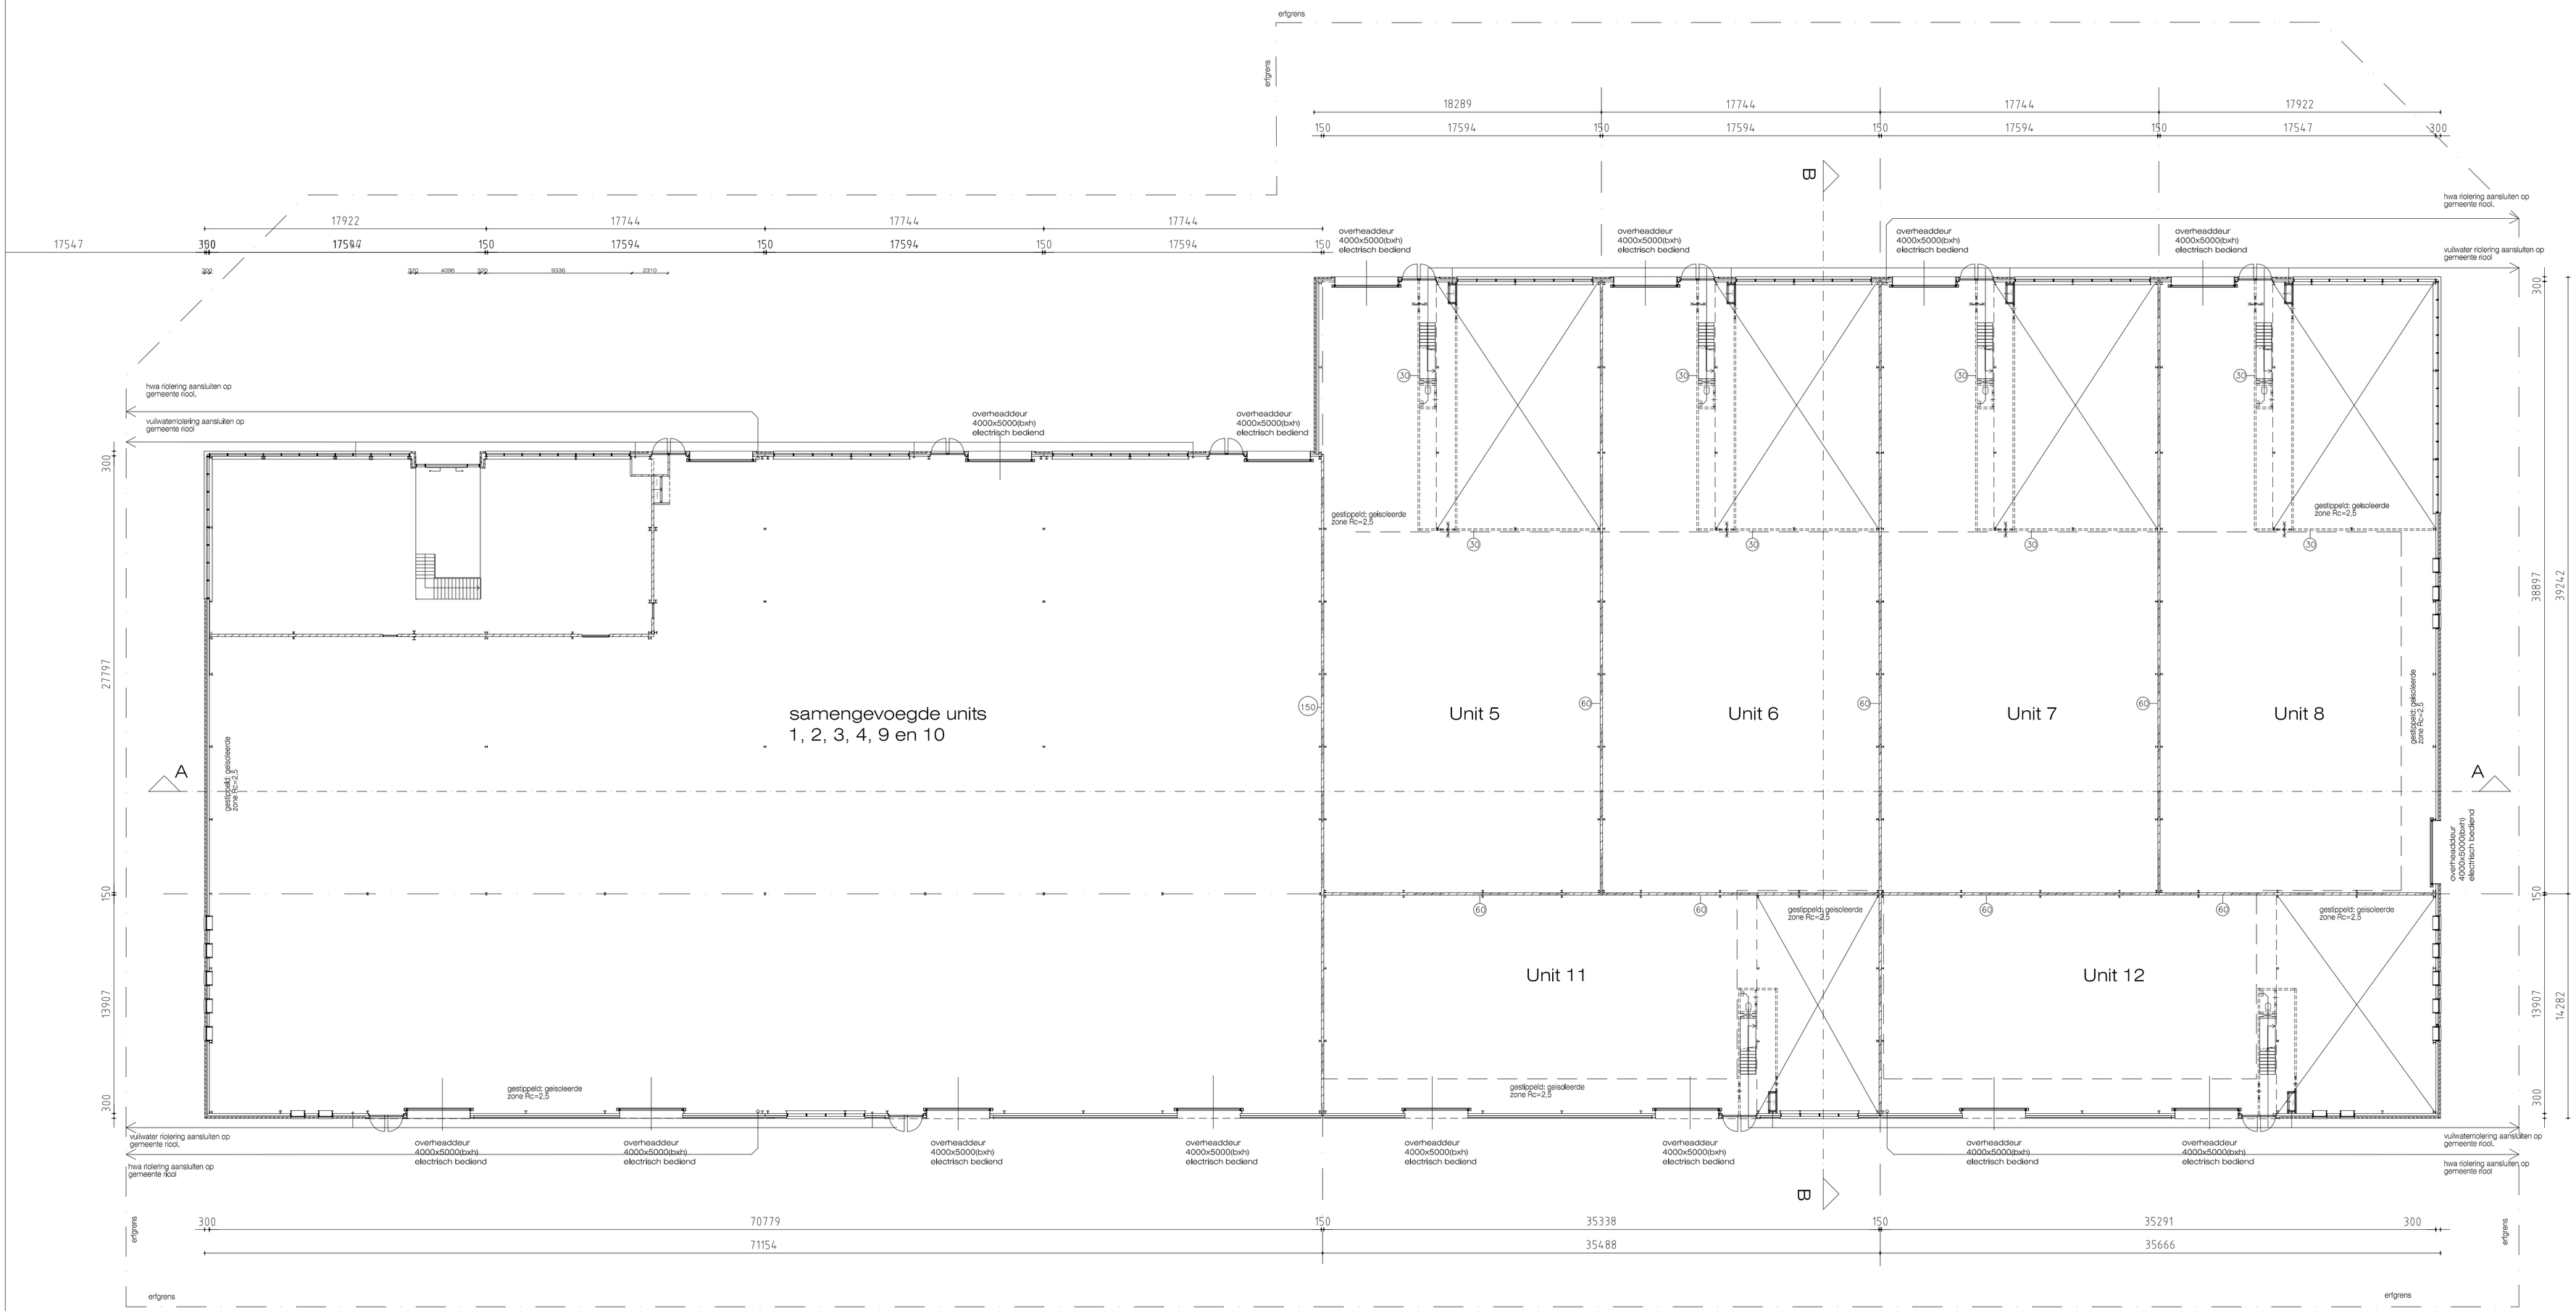

r e n v o o i

- binnendoos, omegaprof. stalen gevelbekleding
- binnendoos omegaprofiel metselwerk
- cellenbeton dik 150
- fictieve indeling (def. indeling door koper)
- hemelwaterafvoer
- zelfsl. 30min. brandwerende deur
- brandslanghaspel 20m, slang– diameter 19 mm, straalpijp 6 mm
- 30 minuten WBDBO
- 60 minuten WBDBO

installaties algemeen:

De bedrijfsunits worden casco opgeleverd.
Installatie's voor elektra, gas, water en ventilatie zijn nader door koper te verzorgen conform bouwbesluit en geldende normering

algemeen

Gestippelde indeling indicatief. definieve indeling door koper met inachtneming van vluchtmogelijkheid voor unit 6 t/m 8

Alle loopdeuren (930x2315) voorzien van een knopcylinder

Hoofddraagconstructie: geen eis

Draagconstructie rookvrije vluchtroute: niet aanwezig

Compartimentscheidingen in unit 30 min. WBDBO (waar aangegeven)

Compartimentscheidingen tussen unit 60 min. WBDBO

Toepassing: geen ontruimingsinstallatie
geen brandmeld installatie
geen droge blusleiding.
geen brandweerlift.
geen brandslanghaspel.
geen noodverlichting

Hang– en sluitwerk dient te voldoen aan artikel 2.215 van het bouwbesluit en aan inbraakwerendheid vlgs NEN5087, conform de eisen van het politiekeurmerk.

Binnenruit van letsel beperkend gelaagd glas in kozijnen, ramen en deuren waarvan de glaslijn zich lager dan 850mm+vloerpeil bevindt, e.e.a. vlgs berekening aannemer overeenkomstig 2e Ontw. NEN 3569 en NEN6702.

Afmeting en dimensionering constructie volgens opgave constructeur

Wering van ratten en muizen:
Het gebouw uitvoeren conform BB hfdst. 3 afd. 3.17 wering tegen schadelijke en hinderlijke dieren.

vloerbelasting

begane grondvloer: 2500 kg/m2
verdiepingsvloer : 500 kg/m2

bruto oppervlakten units

inclusief verdiepingsvloer

unit1 : 629 m²
unit2 : 622 m²
unit3 : 622 m²
unit4 : 622 m²
unit5 : 872 m²
unit6 : 866 m²
unit7 : 866 m²
unit8 : 876 m²
unit9 : 659 m²
unit10: 619 m²
unit11: 619 m²
unit12: 659 m²

architecten BNA
kerssens | de ruiter
luttik oudorp 62 1811mz alkmaar tel 072-5111393 fax 072-5115311 info@kerssens-deruiter.nl

opdrachtgever :	werk :	datum :	gew. :	werknummer :
Kennemer Projecten BV Kennemerstraatweg 107 1814 GE Alkmaar	De Boeckel Boekelermeer te Alkmaar	02-05-07	a 15-05-07	06164
	formaat :		b 24-07-07	
	onderwerp :	A1	c 17-03-08	tekeningnummer :
	beganegrond	schaal :	d	VK-01
		1:200	e	